

Regione Piemonte

# CITTA' DI SETTIMO TORINESE



CONSORZIO DI AREA VASTA CB 16



**Finanziato  
dall'Unione europea**

NextGenerationEU

progetto:

**PROGETTO ESECUTIVO PER LA REALIZZAZIONE DI FABBRICATO  
DEL RIUSO NELLA STAZIONE DI CONFERIMENTO DEI RIFIUTI  
SOLIDI URBANI (CDR)**

PNRR - Missione 2 - Investimento cod.

M2C1 inv.1.1 - CUP J32F22000600005

Realizzazione nuovi impianti gestione rifiuti e ammodernamento di  
impianti esistenti

ubicazione:

via Rattera s.n.c.

identificativi catastali:

Foglio 22 particella 312

il progettista:

Arch. MORINO Andrea  
C.F. MRNDR68C11L219D



## DOCUMENTAZIONE FOTOGRAFICA

scala disegno:

creazione file:

aggiornamento:

elaborato:

12/01/2022

29/09/2023

**F**

disegnato da:

AF

verificato da:

AM




www.dimensioni.to.it


**DIMENSIONI** professionisti associati

architetto MORINO Andrea architetto MARTINELLI Massimo geometra PAGLIERO Gianluigi geometra FAISSINGHER Andrea  
via Volta 13 - SETTIMO T.SE via Palmieri 25 - TORINO tel +39 011 0341954 P.IVA 04673350015

file: L/ARCHIVIO/1040/01/10/GRAFICI/Testalini.dwg

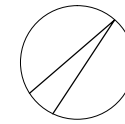


INDIVIDUAZIONE DEI PUNTI DI RIPRESA FOTOGRAFICA  
Scala 1/250

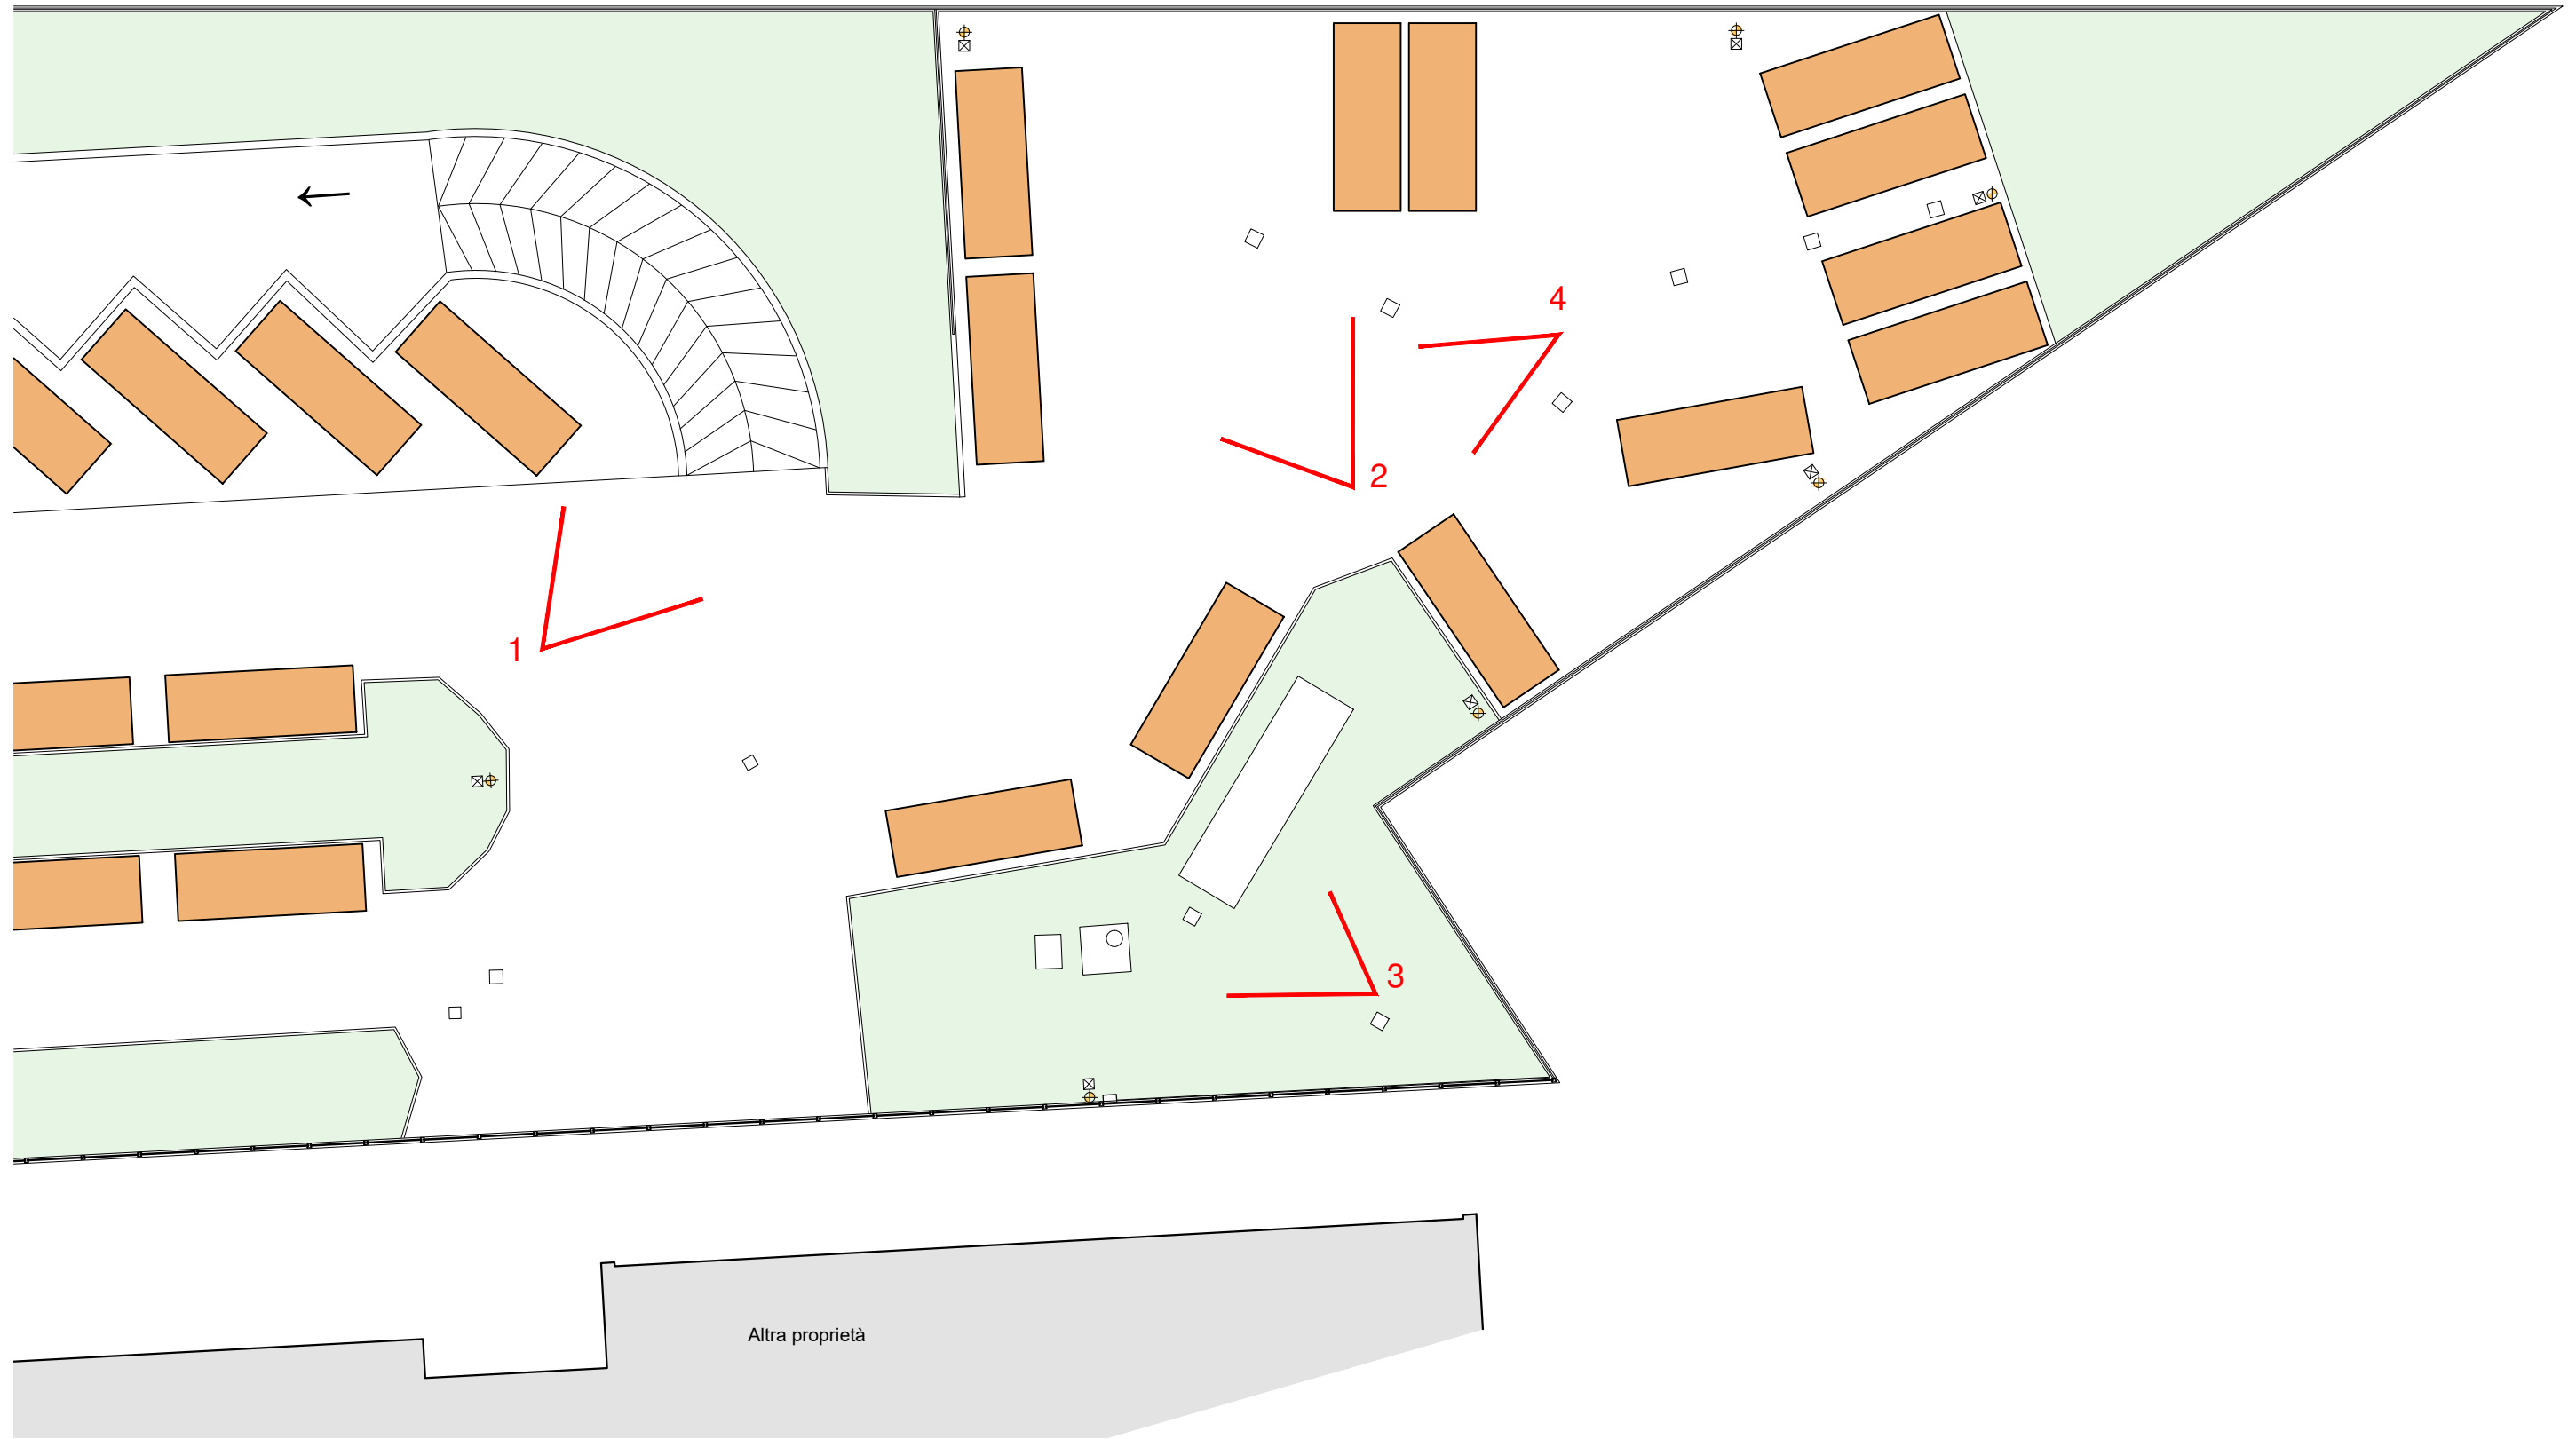



RIPRESA 1

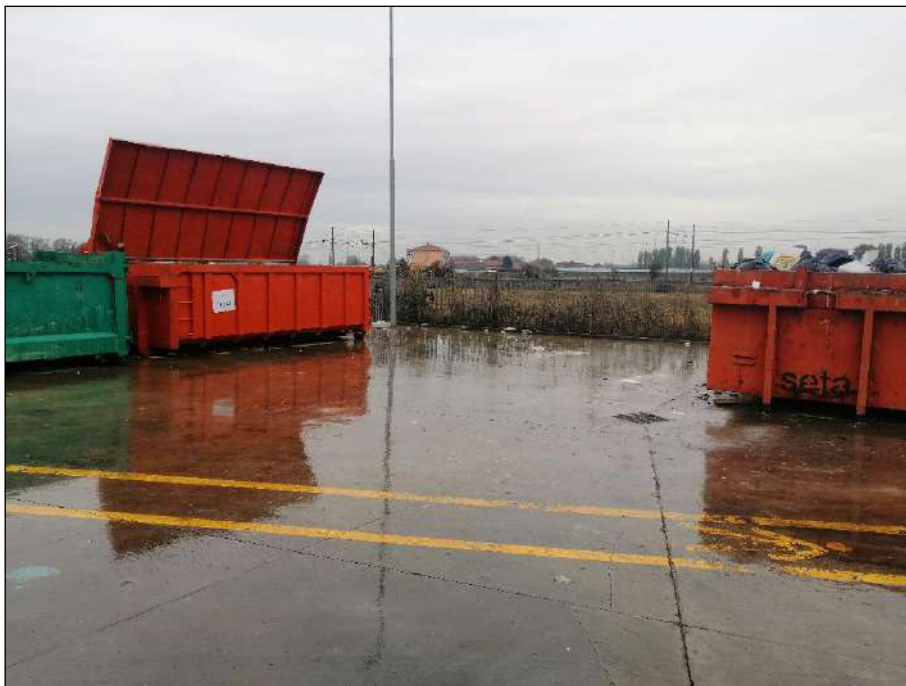

RIPRESA 2



RIPRESA 3



RIPRESA 4