Regione Piemonte

CITTA' DI SETTIMO TORINESE

seta s.p.a. società ecologia servizio ambiente

CONSORZIO DI AREA VASTA CB 16

Finanziato dall'Unione europea NextGenerationEU

progetto:	PROGETTO ESECUTIVO PER LA REALIZZAZIONE DI FABBRICATO DEL RIUSO NELLA STAZIONE DI CONFERIMENTO DEI RIFIUTI SOLIDI URBANI (CDR) PNRR - Missione 2 - Investimento cod. M2C1 inv.1.1 - CUP J32F22000600005 Realizzazione nuovi impianti gestione rifiuti e ammodernamento di impianti esistenti
ubicazione:	via Rattera s.n.c.
identificativi catastali:	Foglio 22 particella 312
il progettista:	Arch. MORINO Andrea C.F. MRNNDR68C11L219D

ORDINE DEGLI ARCHITETTI DELLA PROVINCIA DI TORINO - Arch. ANDREA MORINO 1040

RILIEVO

scala disegno:	creazione file:	aggiornamento:	elaborato:
	12/01/2022	29/09/2023	2
disegnato da: AF	verificato da: AM		

DIMENSIONI professionisti associati

architetto MORINO Andrea architetto MARTINELLI Massimo geometra PAGLIERO Gianluigi geometra FAISSINGHER Andrea
via Volta 13 - SETTIMO T.SE via Palmieri 25 - TORINO tel. + 39 011 0341954 P.IVA 04673350015

www.dimensioni.to.it

file: L/ARCHIVIO/1040/01/10/GRAFICI/TAVOLA 2_Rilievo.dwg
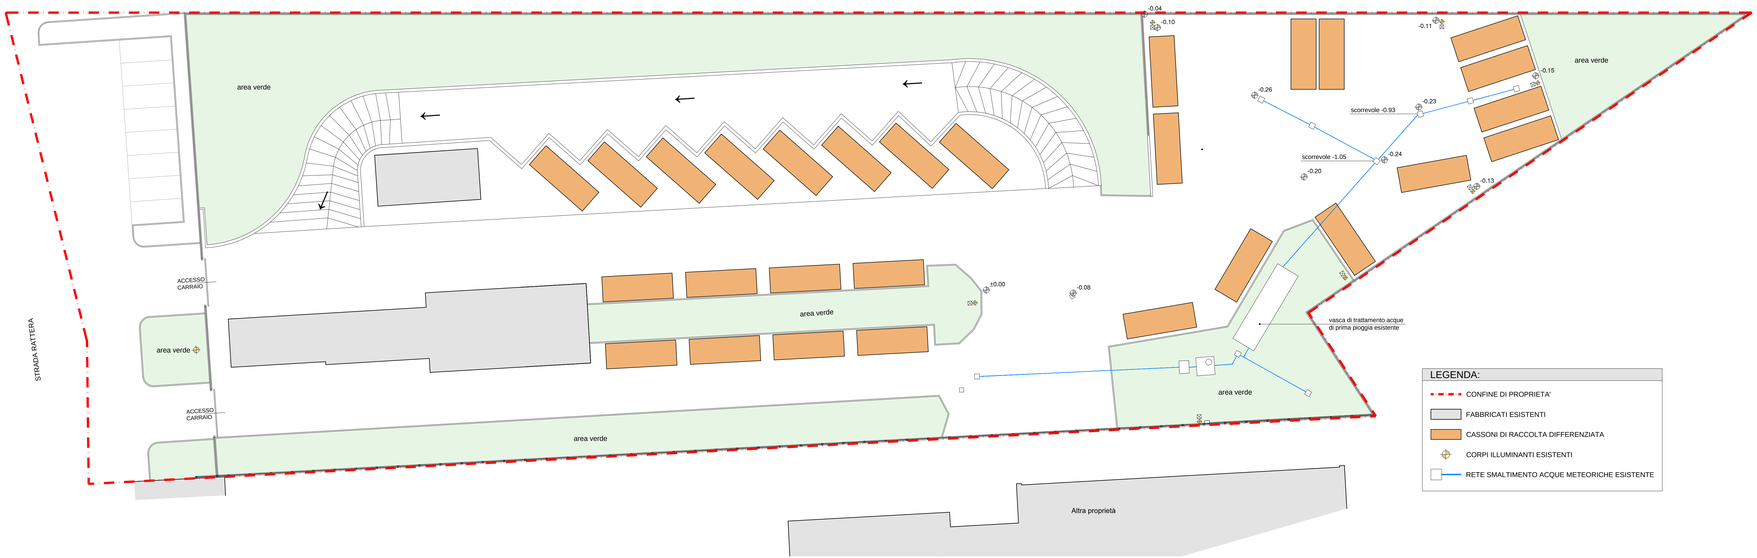
PLANIMETRIA GENERALE DI RILIEVO
Scala 1/200