



progetto: **PROGETTO ESECUTIVO PER LA REALIZZAZIONE DI STAZIONE DI CONFERIMENTO DEI RIFIUTI SOLIDI URBANI (CDR) PNRR - Missione 2 - Investimento cod. M2C1 inv.1.1 - CUP J92F22000580005**
 Realizzazione nuovi impianti gestione rifiuti e ammodernamento di impianti esistenti

ubicazione: **via Cottolengo s.n.c.**


identificativi catastali: **Foglio 5 particella 378**

il progettista:
 Arch. MORINO Andrea
 C.F. MRNDR68C11L219D




INQUADRAMENTO

scala disegno:	creazione file:	aggiornamento:	elaborato: 1
	12/01/2022	29/09/2023	
disegnato da:	verificato da:		
AF	AM		

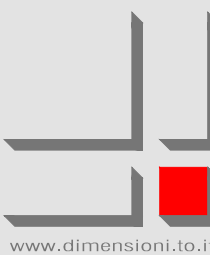


DIMENSIONI professionisti associati

architetto MORINO Andrea architetto MARTINELLI Massimo geometra PAGLIERO Gianluigi geometra FAISSINGHER Andrea
 via Volta 13 - SETTIMO T.S.E. via Palmieri 25 - TORINO tel +39 011 0341954 P.IVA 04673350015

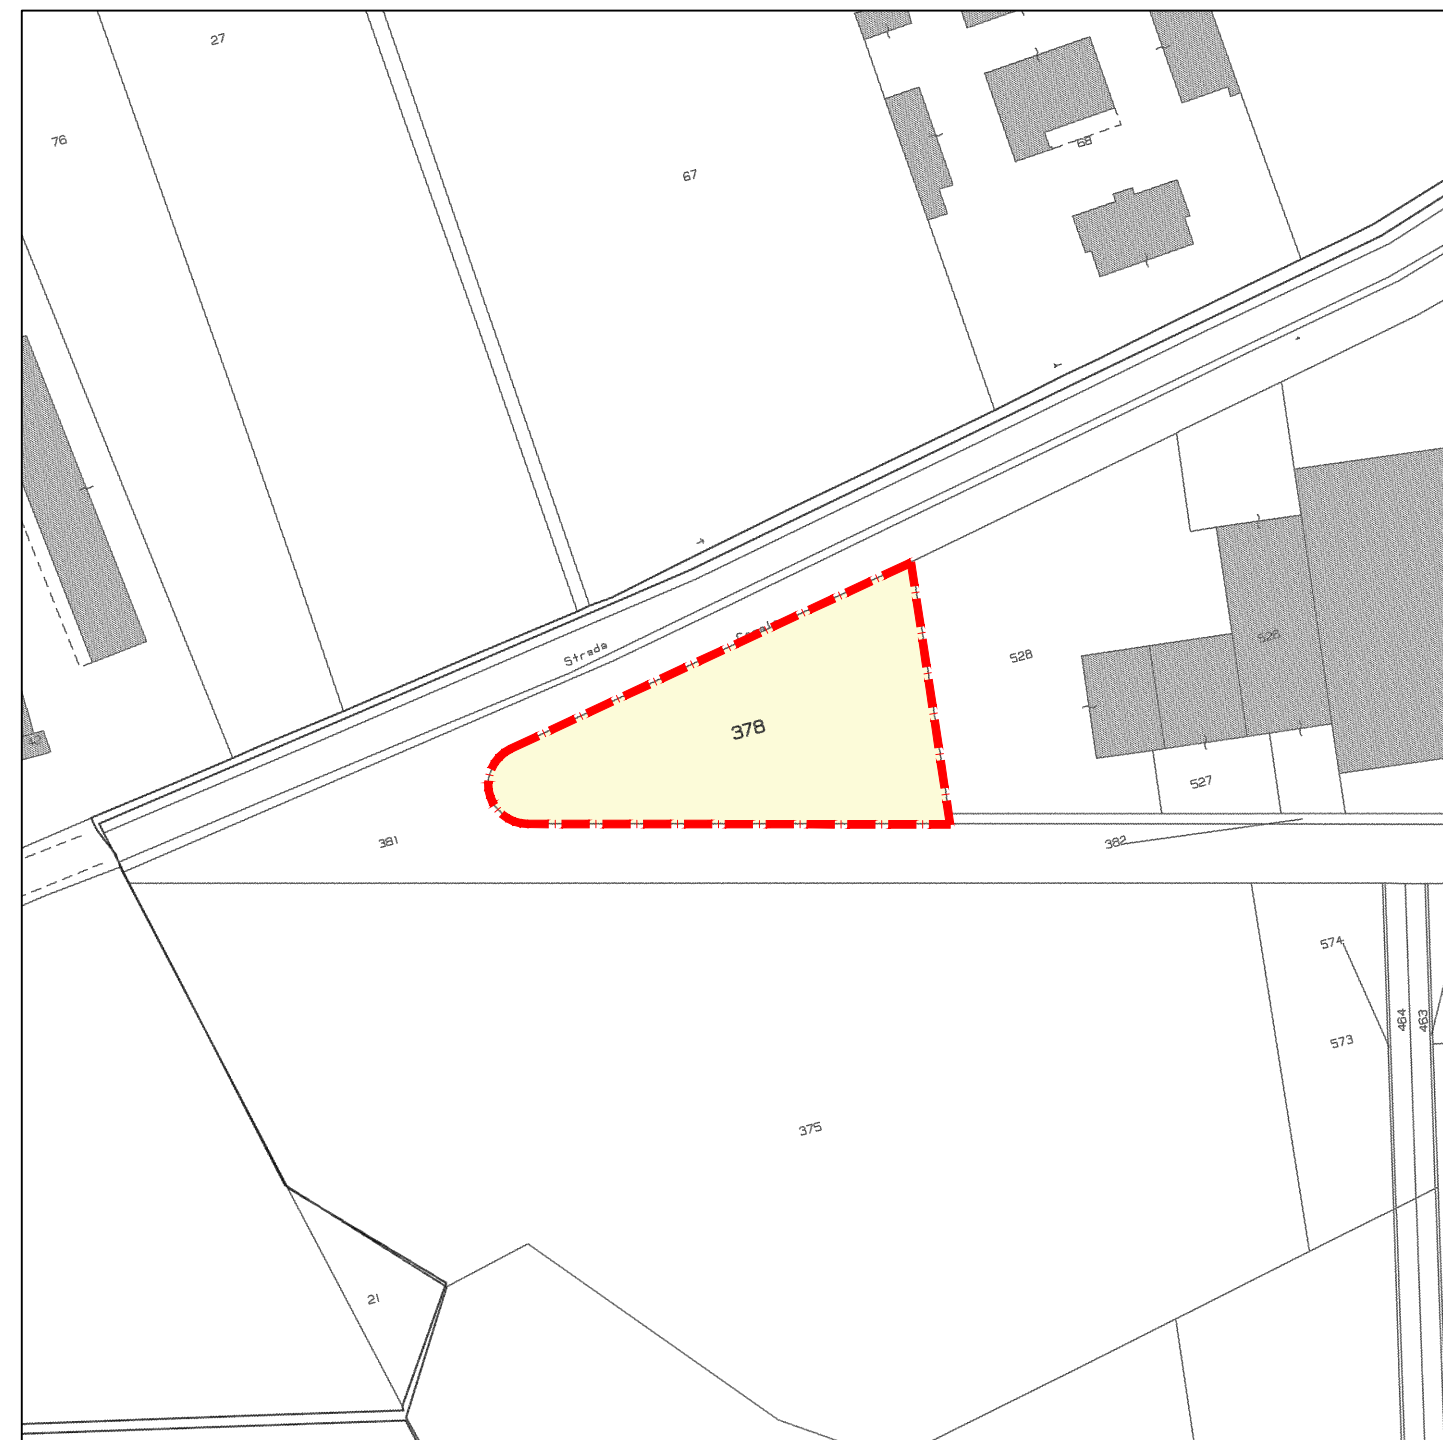

ESTRATTO DI MAPPA CATASTALE
 Foglio 5 particella 378
 Scala 1/1500

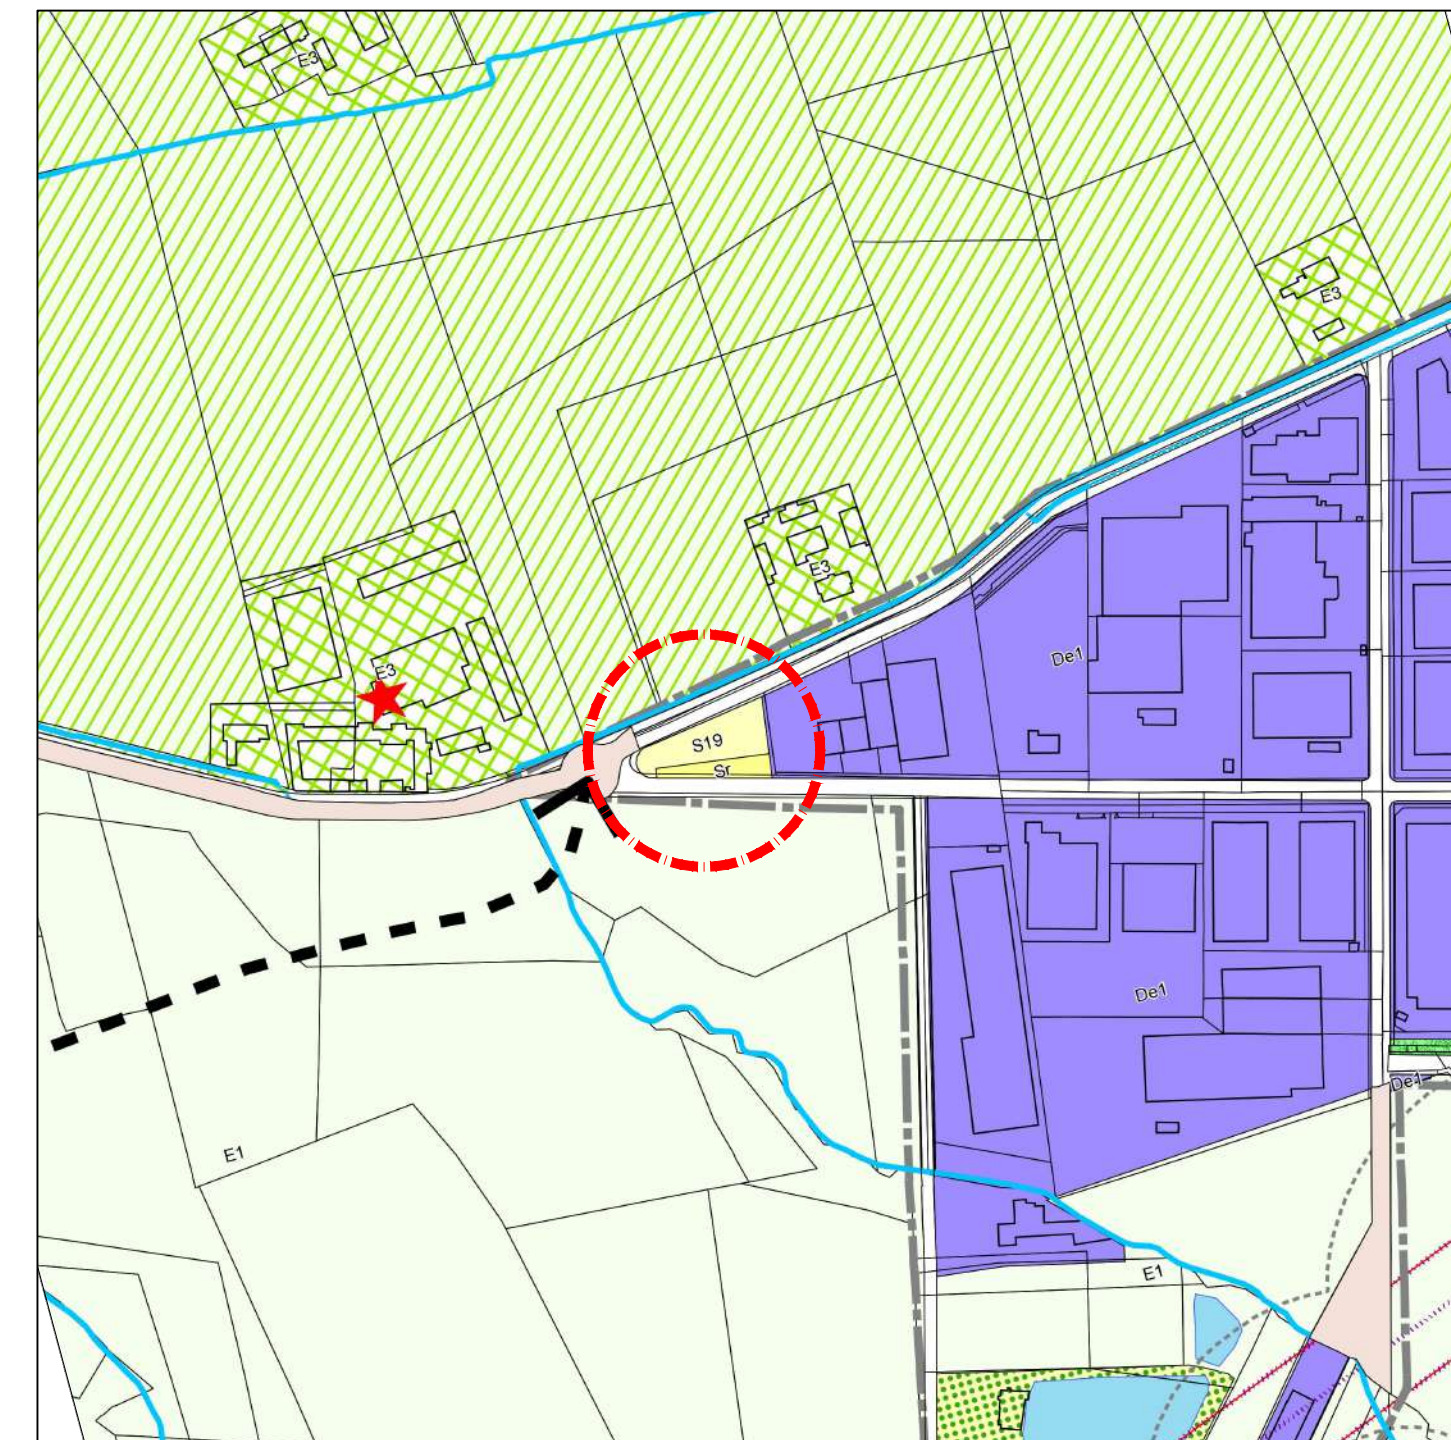

ESTRATTO DI P.R.G.C.
 Aree S19 ed Sr
 Scala 1/5000



ORTOFOTO
 Scala 1/2000