Regione Piemonte

COMUNE DI MAPPANO

seta s.p.a. società ecologia territorio ambiente

CONSORZIO DI AREA VASTA CB 16

Finanziato dall'Unione europea NextGenerationEU

progetto: PROGETTO ESECUTIVO PER LA REALIZZAZIONE DI STAZIONE DI CONFERIMENTO DEI RIFIUTI SOLIDI URBANI (CDR)
PNRR - Missione 2 - Investimento cod.
M2C1 inv.1.1 - CUP J92F22000580005
Realizzazione nuovi impianti gestione rifiuti e ammodernamento di impianti esistenti

ubicazione: via Cottolengo s.n.c.

identificativi catastali: Foglio 5 particella 378

il progettista:

Arch. MORINO Andrea
C.F. MRNNDR68C11L219D

**PROGETTO - PLANIMETRIA GENERALE, PROFILI E PARTICOLARE**

| scala disegno: | creazione file: | aggiornamento: | elaborato: |
|---|---|---|---|
| | 12/01/2022 | 29/09/2023 | 3.A |
| disegnato da: | verificato da: | | |
| AF | AM | | |

DIMENSIONI professionisti associati
architetto MORINO Andrea architetto MARTINELLI Massimo geometra PAGLIERO Gianluigi geometra FASSINGHER Andrea
via Volta 13 - SETTIMO T.SE via Palmieri 25 - TORINO tel +39 011 0341954 P.IVA 04673350015
www.dimensioni.to.it

file: L/ARCHIVIO/1040/09/03/GRAFICI/Testalini.dwg

## PARTICOLARE COSTRUTTIVO Scala 1/25

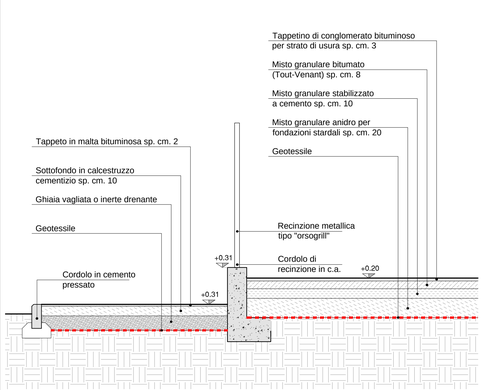


## LEGENDA CASSONI/CONTAINERS SCARRABILI:

1. INGOMBRANTI NON FERROSI
2. INGOMBRANTI NON FERROSI
3. INGOMBRANTI NON FERROSI
4. INGOMBRANTI FERROSI
5. INGOMBRANTI FERROSI
6. INGOMBRANTI FERROSI
7. CARTONE
8. CARTONE
9. VETRO
10. LASTRE VETRO
11. FRAZIONE VERDE-SFALCI
12. FRAZIONE VERDE-RAMAGLIE
13. LEGNO
14. LEGNO
15. PNEUMATICI
16. RAEE R2 - GRANDI BIANCHI
17. CONTENITORI IN PLASTICA
18. FILM PLASTICI
19. RAEE R1 - APPARECCHIATURE REFRIGERANTI
20. RAEE R1 - APPARECCHIATURE REFRIGERANTI
21. RAEE R3 - TV-MONITOR
22. RAEE R3 - TV-MONITOR
23. RAEE R2 - GRANDI BIANCHI

TETTOIA APERTA: RAEE R4/R5 - PED, CE, IT - SORGENTI LUMINOSE

TETTOIA APERTA: OLI ESAUSTI - BATTERIE ED ACCUMULATORI ESAUSTI - PILE E FARMACI SCADUTI

## PLANIMETRIA GENERALE DI PROGETTO
Scala 1/250

LEGENDA:

- confine di proprietà
- fascia di rispetto stradale SP12
- rete smaltimento acque reflue
- rete smaltimento acque meteoriche
- alberi
- cassoni di raccolta differenziata
- palo di illuminazione pubblica esistente
- torri-faro in progetto
- telecamera di videosorveglianza
- profilo terreno esistente

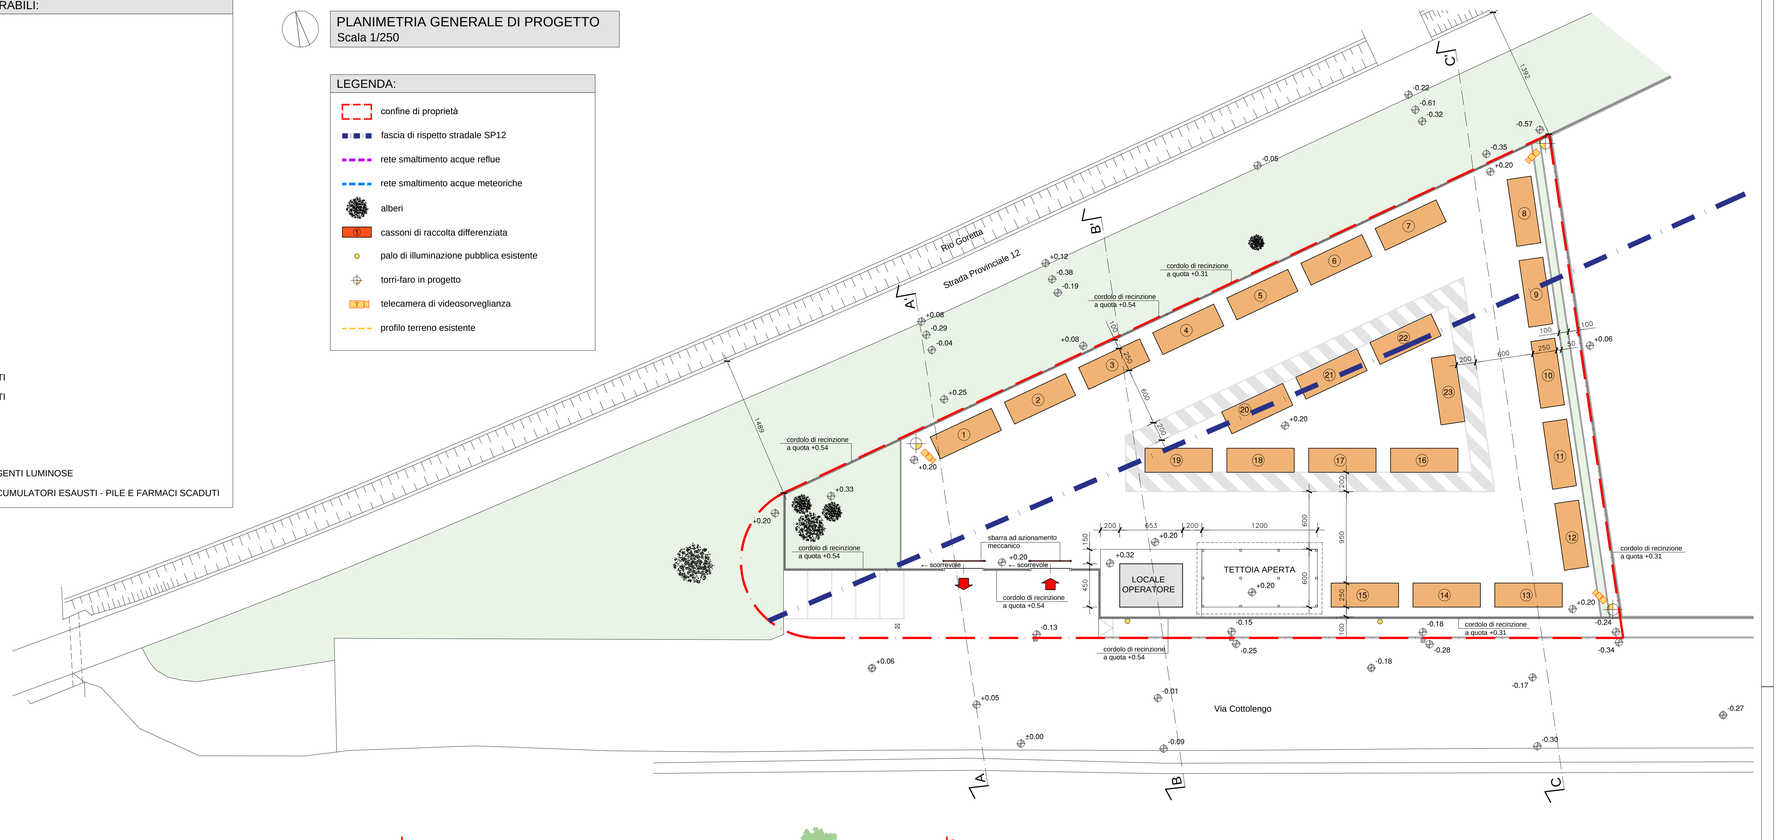


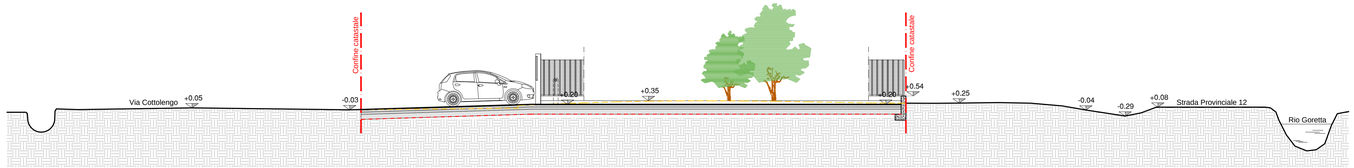


PROFILO A - A' Scala 1/100

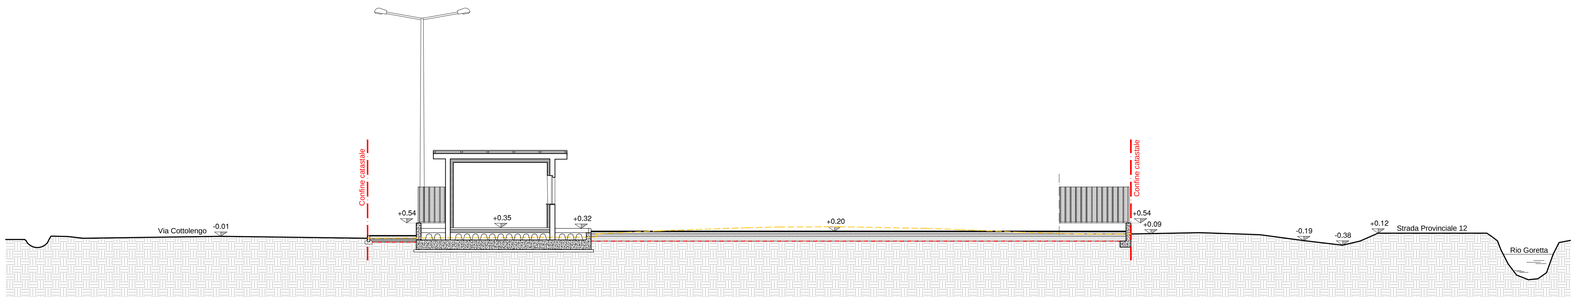


PROFILO B - B' Scala 1/100

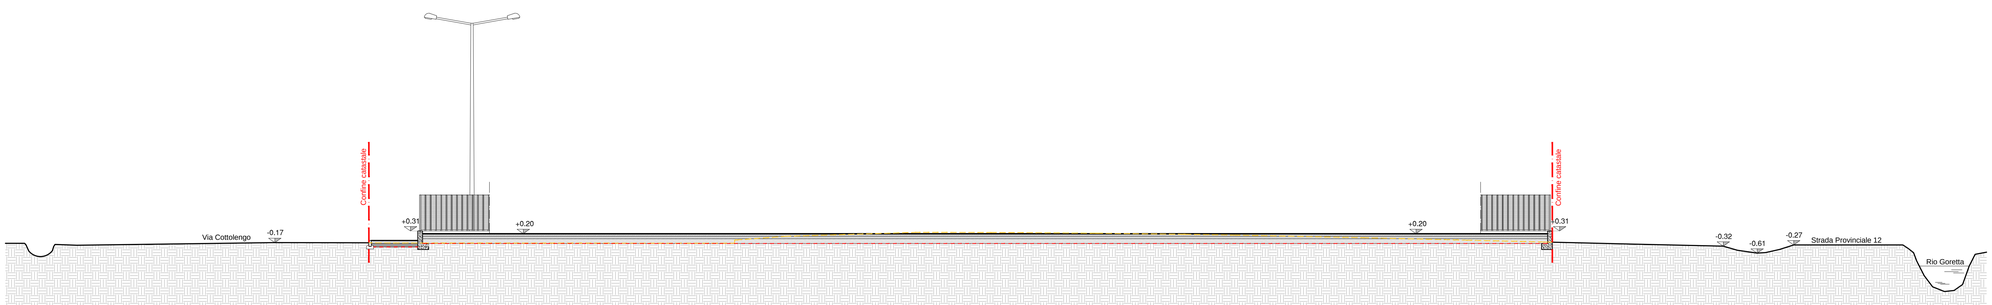


PROFILO C - C' Scala 1/100