

progetto: PROGETTO ESECUTIVO PER LA REALIZZAZIONE DI FABBRICATO DEL RIUSO NELLA STAZIONE DI CONFERIMENTO DEI RIFIUTI SOLIDI URBANI (CDR)
PNRR - Missione 2 - Investimento cod. M2C1 inv.1.1 - CUP J32F22000600005
Realizzazione nuovi impianti gestione rifiuti e ammodernamento di impianti esistenti

ubicazione: via Rattera s.n.c.

identificativi catastali: Foglio 22 particella 312

il progettista:

Arch. MORINO Andrea
C.F. MRNDR68C11L219D



PROGETTO - PLANIMETRIA GENERALE

scala disegno: creazione file: aggiornamento: elaborato:

12/01/2022 29/09/2023

3.A

disegnato da: verificato da:

AF AM




DIMENSIONI professionisti associati

architetto MORINO Andrea architetto MARTINELLI Massimo geometra PAGLIERO Gianluigi geometra FAISSINGHER Andrea
via Volta 13 - SETTIMO T.S.E via Palmieri 25 - TORINO tel +39 011 0341954 P.IVA 04673350015

file: L\ARCHIVIO\1040\01\10\GRAFICI\TAVOLA 3.A_Planimetria generale.dwg

PLANIMETRIA GENERALE DI PROGETTO
Scala 1/200

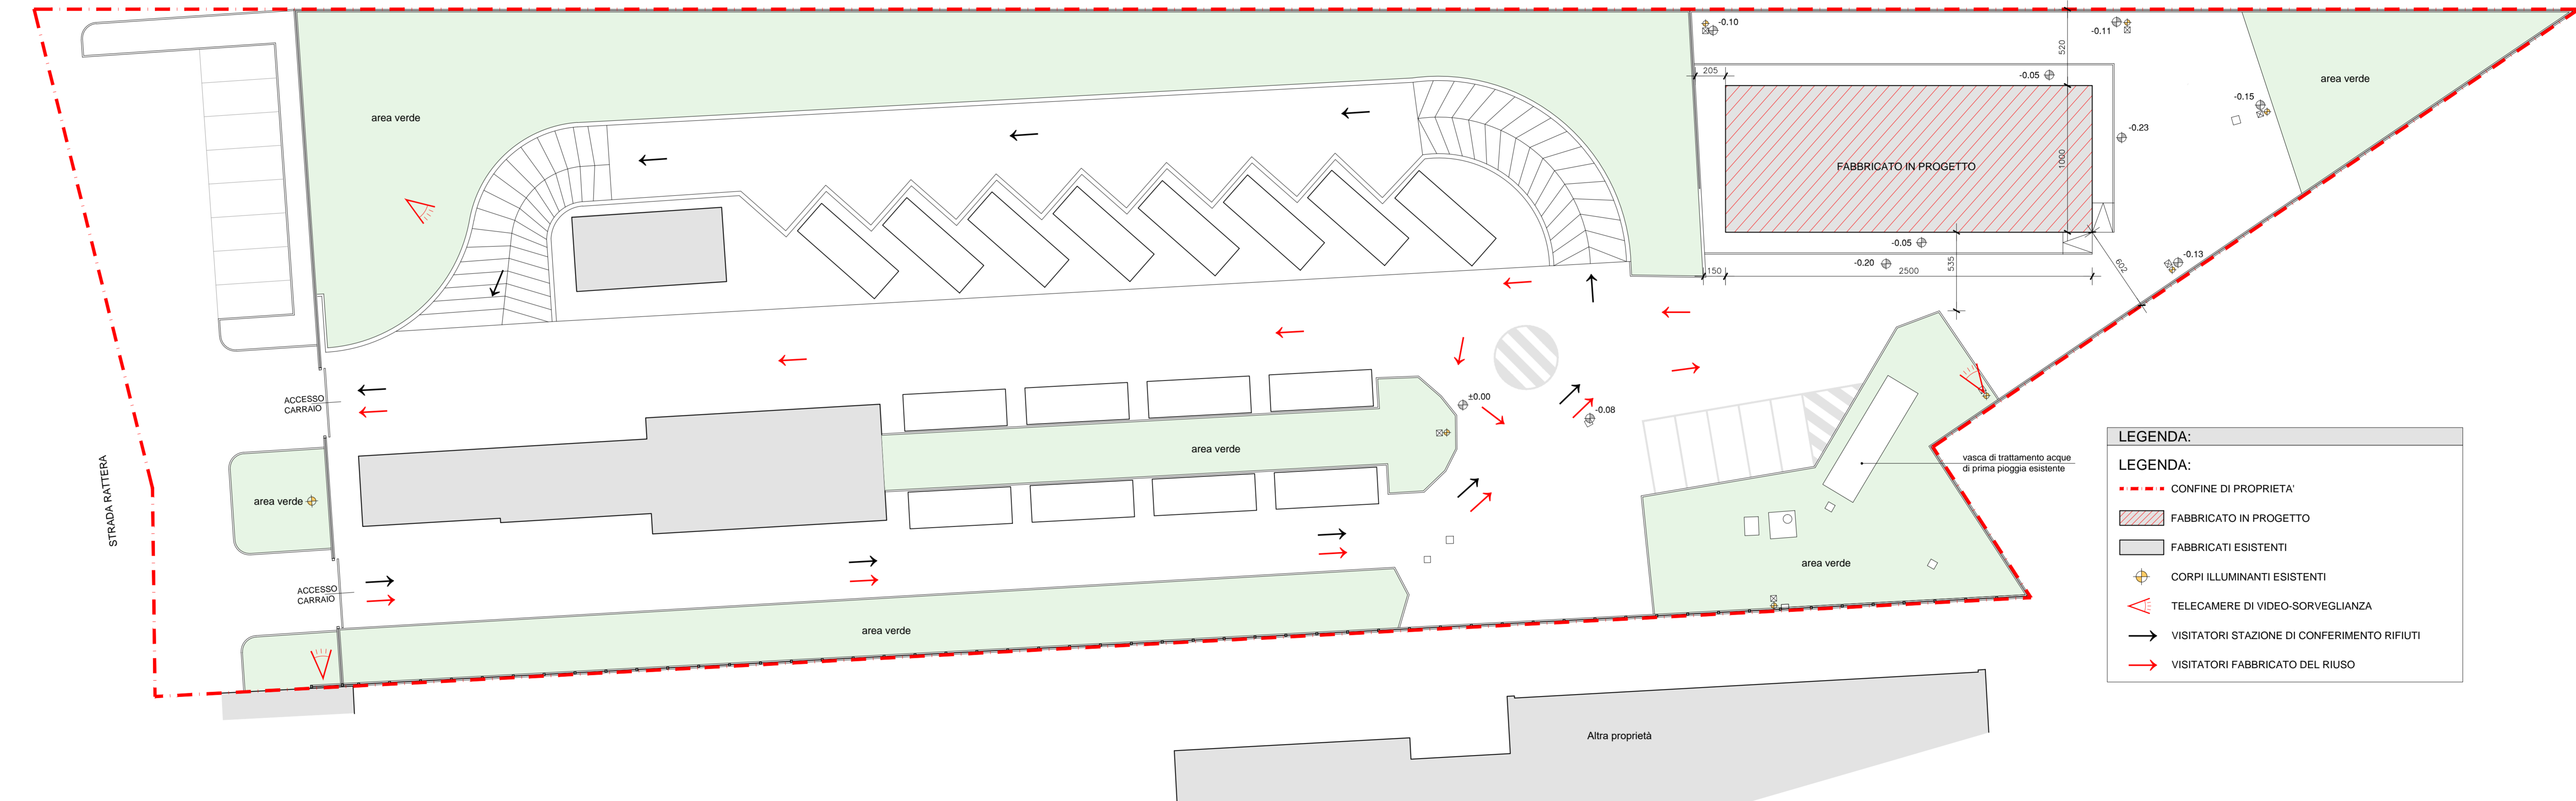

LEGENDA:

- CONFINI DI PROPRIETA'
- FABBRICATO IN PROGETTO
- FABBRICATI ESISTENTI
- ⊕ CORPI ILLUMINANTI ESISTENTI
- ▶ TELECAMERE DI VIDEO-SORVEGLIANZA
- VISITATORI STAZIONE DI CONFERIMENTO RIFIUTI
- VISITATORI FABBRICATO DEL RIUSO